


# Lageplan Geländeschnitte

— Schnitte

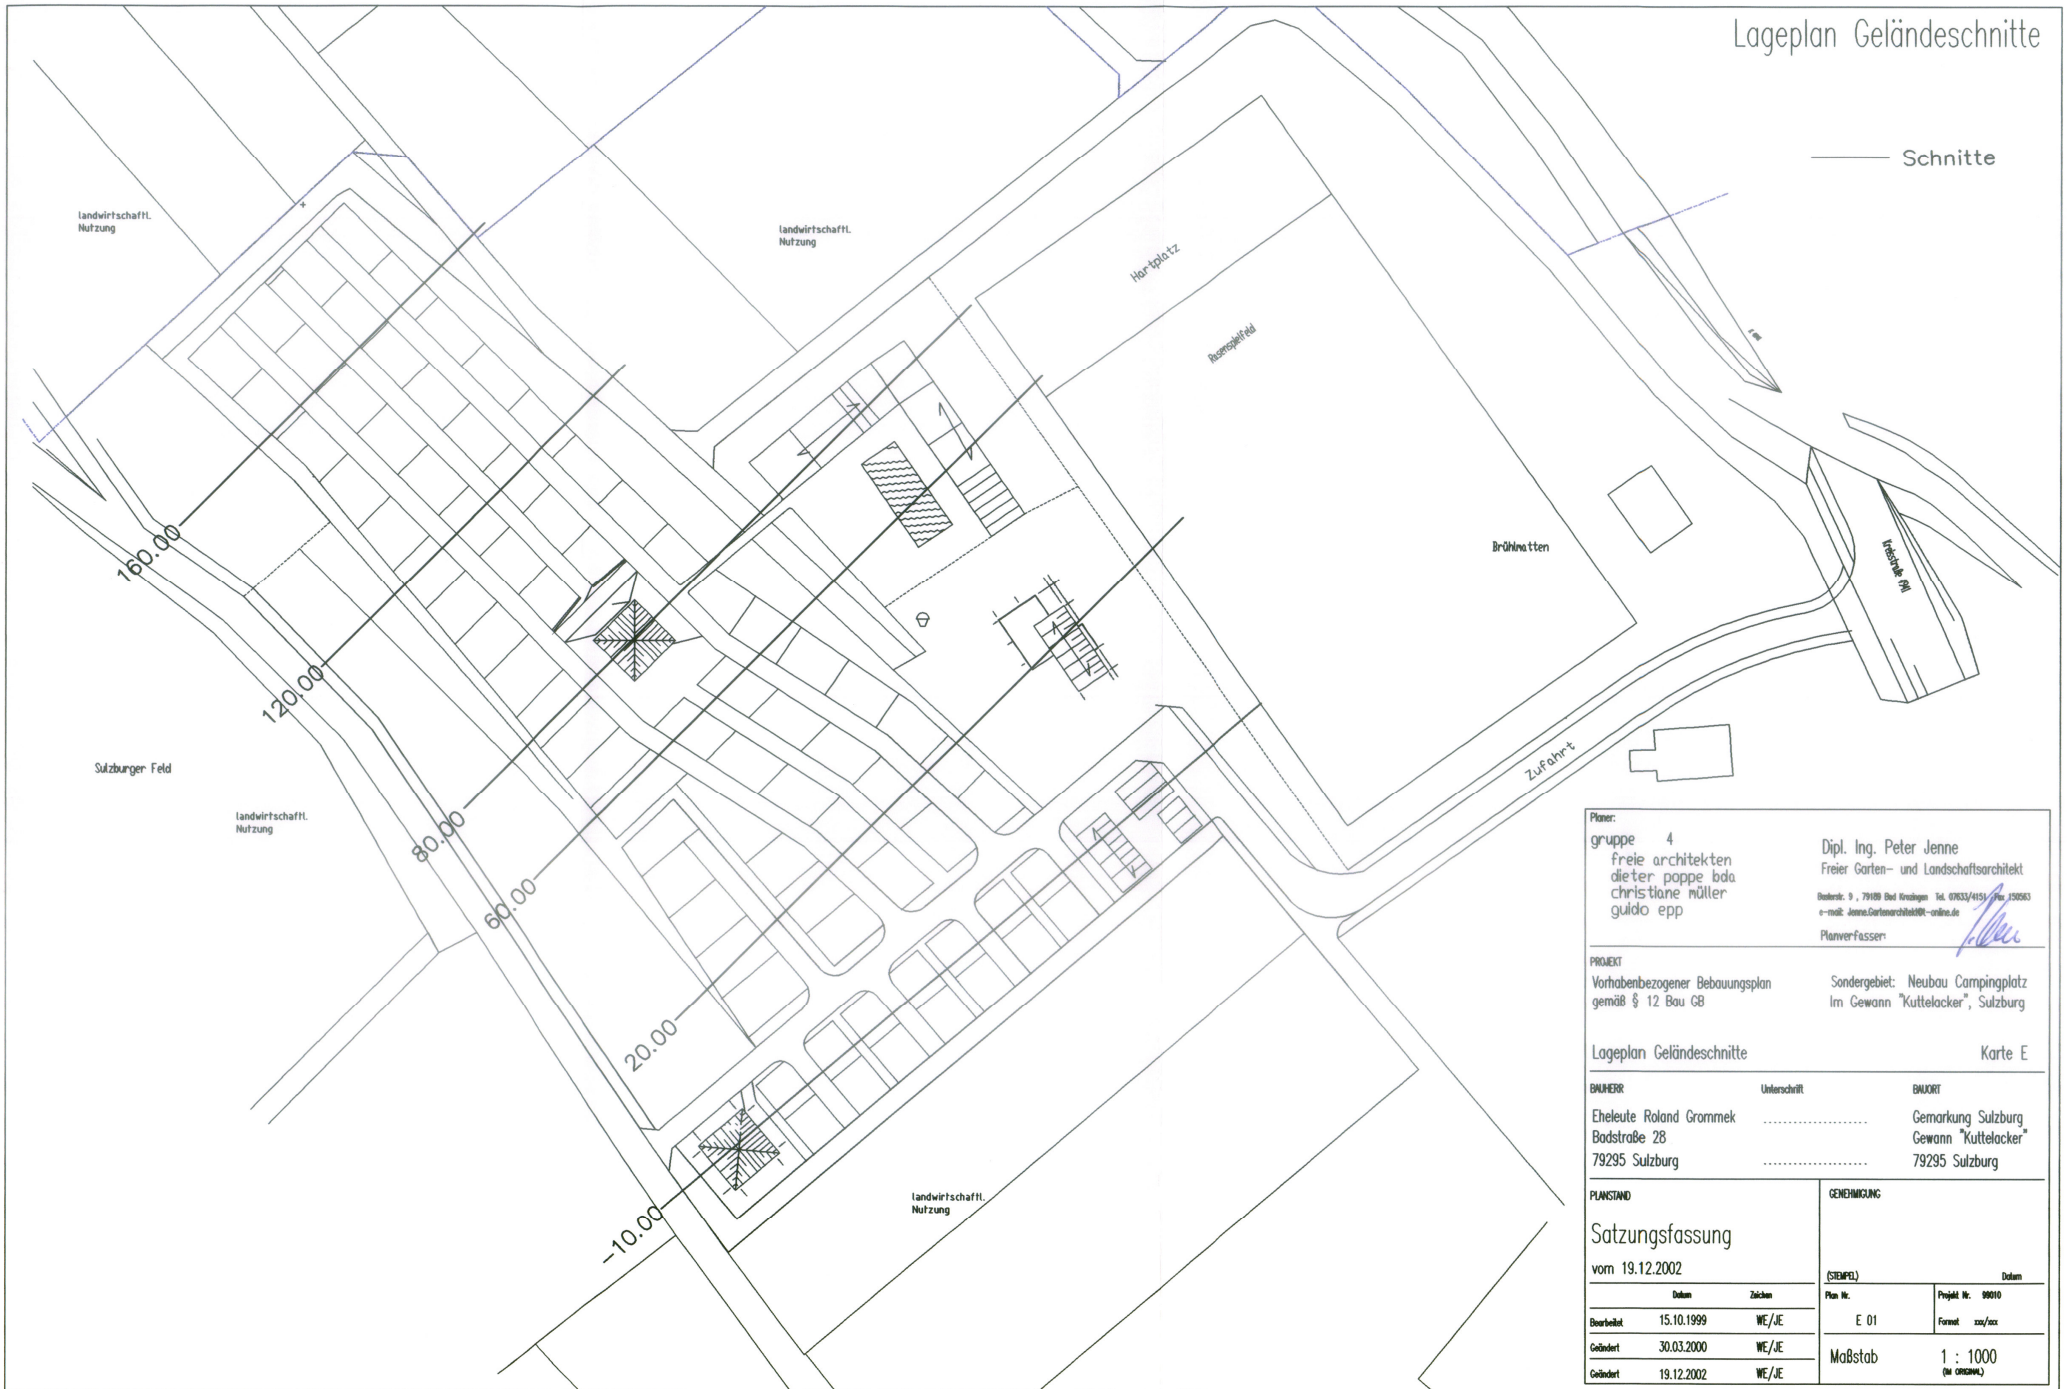

<b>Planer:</b> gruppe 4 freie architekten dieter poppe bda christiane müller guido epp		Dipl. Ing. Peter Jenne Freier Garten- und Landschaftsarchitekt Badstraße 9, 79189 Bad Krozingen Tel. 07632/4151 Fax 07632/4153 e-mail: Jenne.Gartenarchitekt@t-online.de Planverfasser: <i>[Signature]</i>	
<b>PROJEKT</b> Vorhabenbezogener Bebauungsplan gemäß § 12 Bau GB		Sondergebiet: Neubau Campingplatz im Gewann "Kuttelacker", Sulzburg	
Lageplan Geländeschnitte		Karte E	
<b>BÄUHER</b> Eheleute Roland Grommek Badstraße 28 79295 Sulzburg	Unterschrift: ..... Datum: .....	<b>BAUORT</b> Gemarkung Sulzburg Gewann "Kuttelacker" 79295 Sulzburg	Datum: .....
<b>PLANSTAND</b> Satzungsfassung vom 19.12.2002		<b>GENEHMIGUNG</b> (STEMPEL)	
	Datum 15.10.1999 Zeichner WE/AE	Plan Nr. E 01	Datum 19.12.2002 Zeichner WE/AE
Bearbeitet Geändert Geändert	15.10.1999 30.03.2000 19.12.2002	Projekt Nr. 99010 Format a3/axx	Maßstab 1 : 1000 (in DIN A3)