



Dieser Plan darf nur mit Zustimmung und Nennung des Planverfassers verwendet werden !

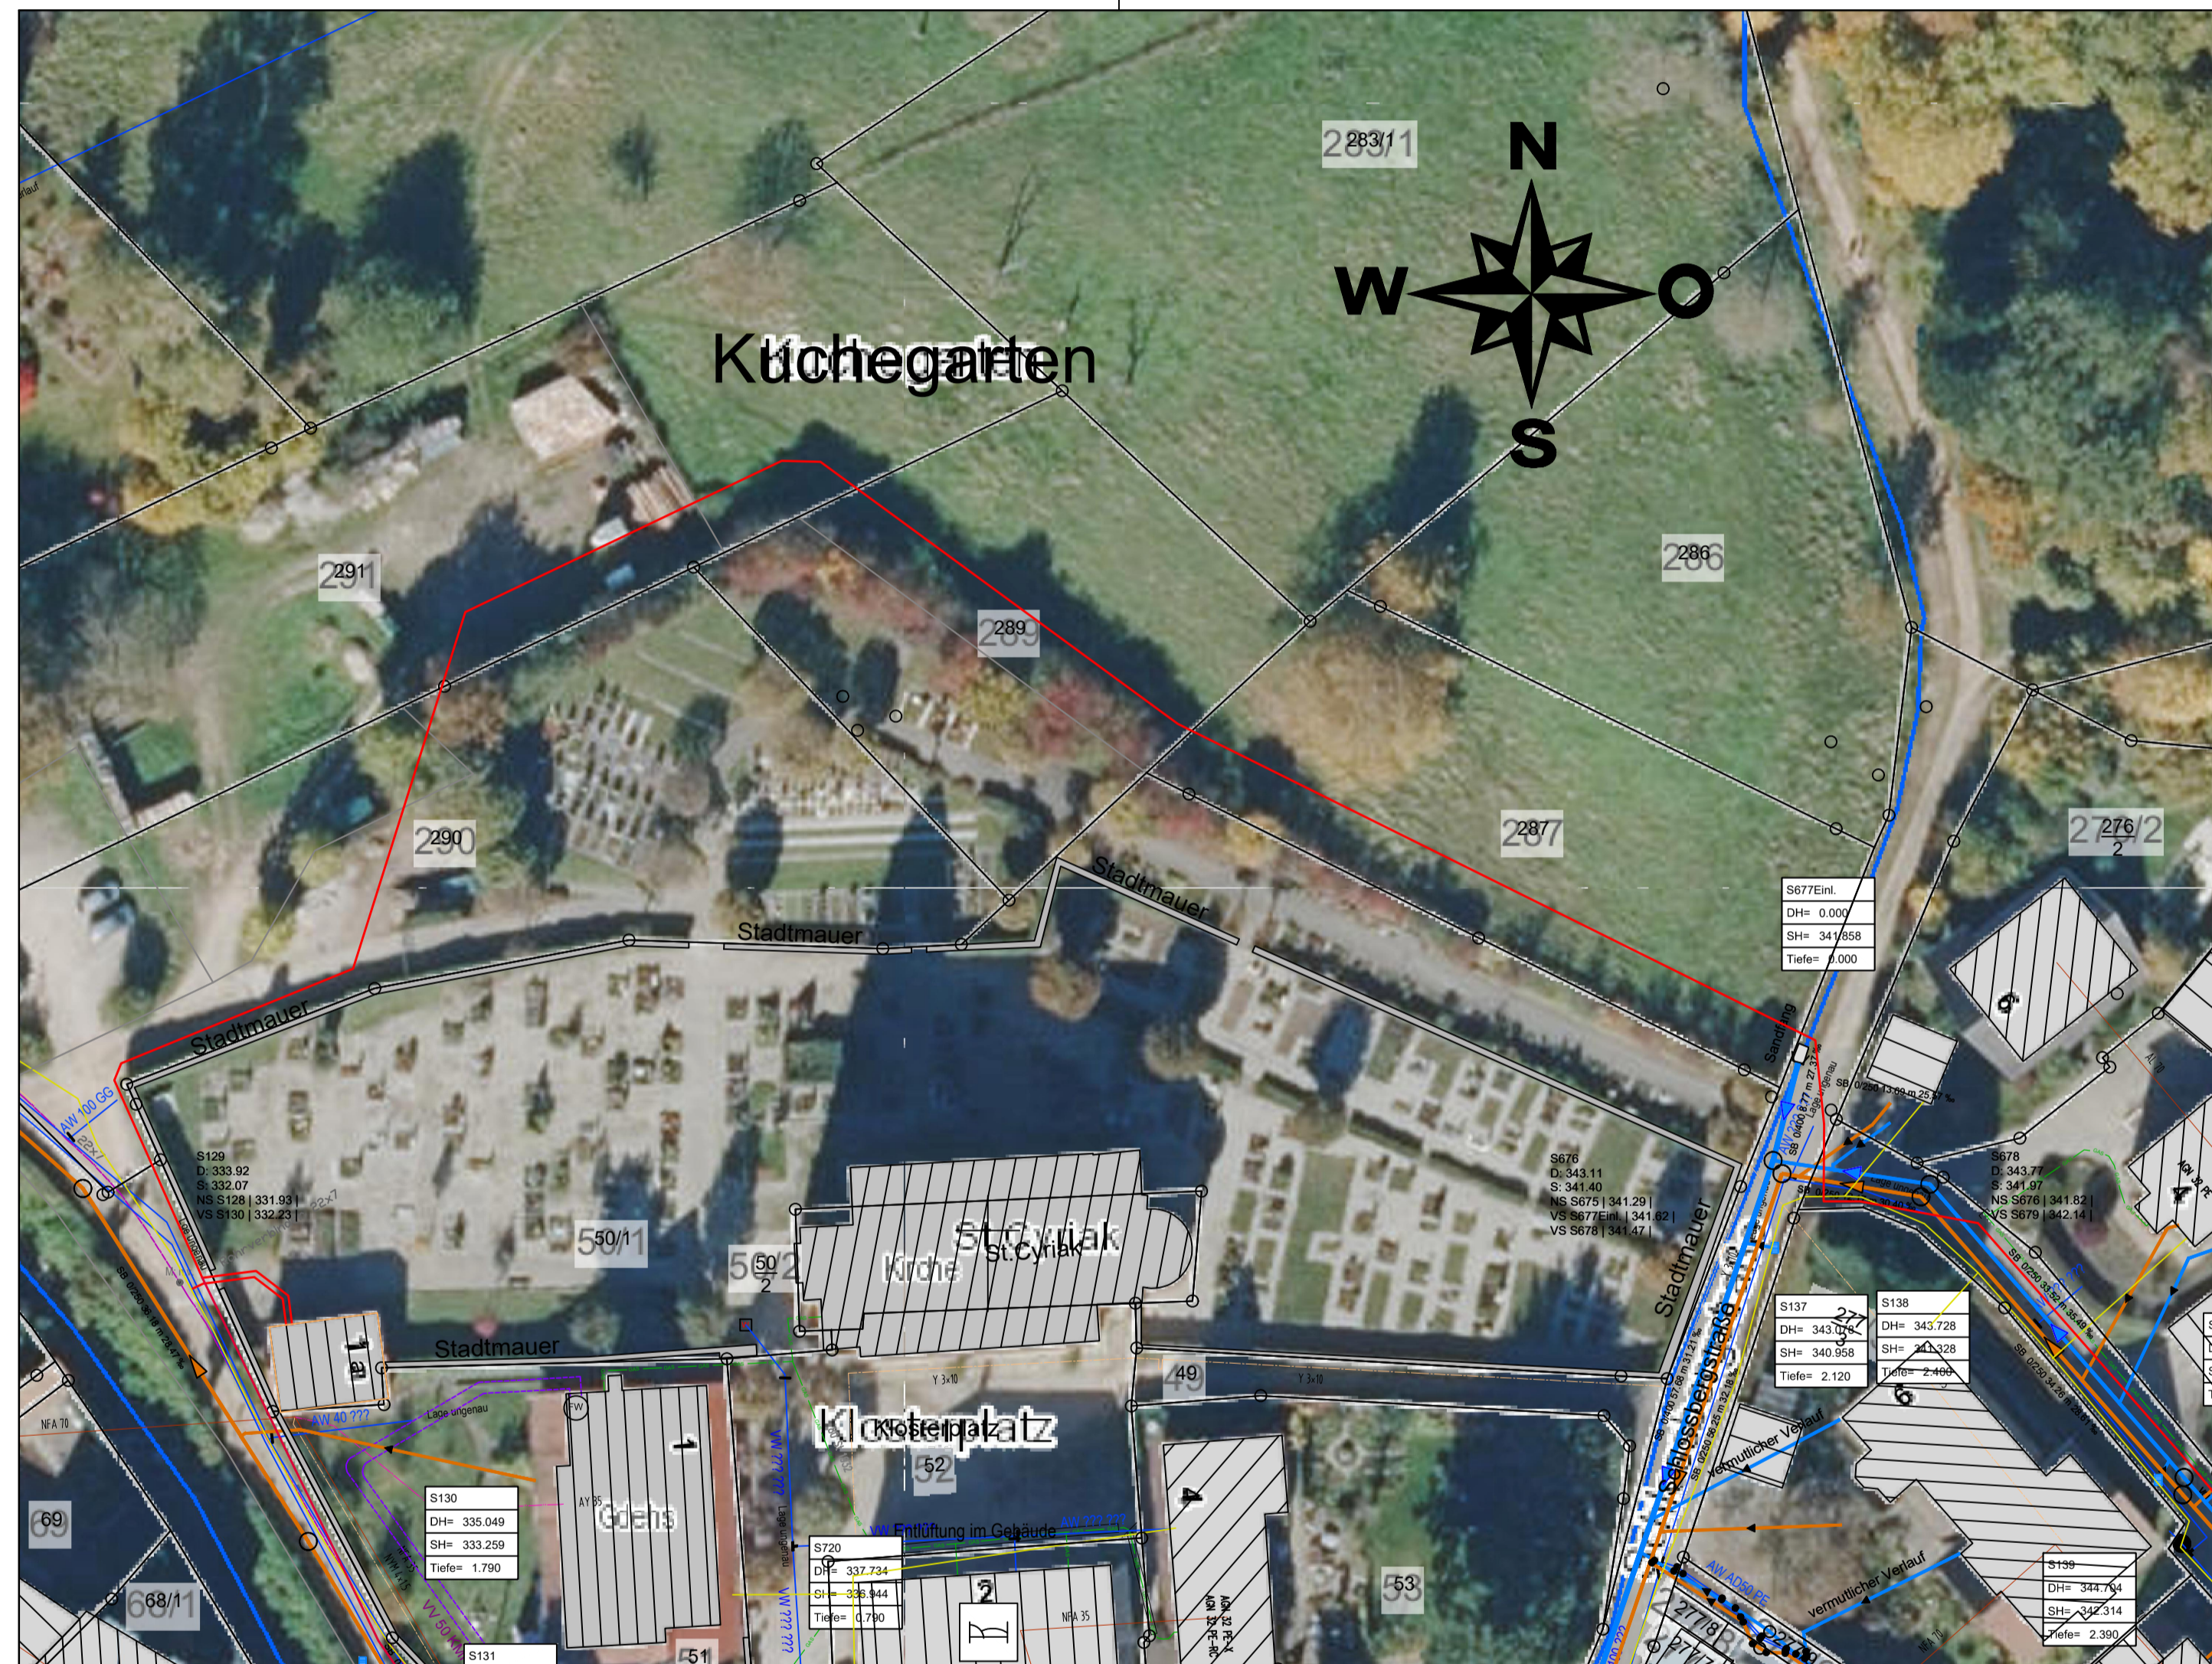

e					
d					
c					
b					
a					
Datum	Index	Gez.	Ges.	Änderung / Ergänzung	
25.05.2023	0	DE	KJ	H:\Sulzburg\WL_HB Freusig - HB Neu\12_Inghau\12_VP\DWG\VP-Lageplan.dwg	

Auftraggeber: Gemeinde Sulzburg Hauptstraße 60 79295 Sulzburg		Projekt: Wasserleitung HB Freusig zum HB Neu		
VORPLANUNG Vorabzug				
Lageplan				
Auftrags-Nr. 79295	Plan-Nr. WV_VE_	Maßstab: 1 : 500	gez./ges./ Datum DE / KJ 25.05.2023	Fritz Planung GmbH Wöhlerstraße 1-3 - 79108 Freiburg i. Br. Tel. 0761/50484 0 - Fax 0761/50484 50 E-Mail - freiburg@fritz-planung.de

DIESER PLAN DARF NUR MIT ZUSTIMMUNG UND NENNUNG DES PLANVERFASSTERS VERWENDET WERDEN!