

## Zeichenerklärung

(ergänzend zum Bebauungsplan "Hekatron Werk 2"  
rechtswirksam am 11.03.2020)

### Sonstige Planzeichen



Grenze des räumlichen Geltungsbereichs der  
1. Änderung des Bebauungsplans (§ 9 Abs. 7 BauGB)



Flächen für Nutzungsbeschränkungen oder für  
Vorkehrungen zum Schutz gegen schädliche  
Umwelteinwirkungen im Sinne des BImSchG  
(§ 9 Abs. 1 Nr. 24 und Abs. 6 BauGB)


Stadt Sulzburg, Gemarkung Sulzburg

1. Änderung des Bebauungsplans "Hekatron Werk 2"

Sulzburg, den \_\_\_\_.

ausgefertigt:

In Kraft getreten am:

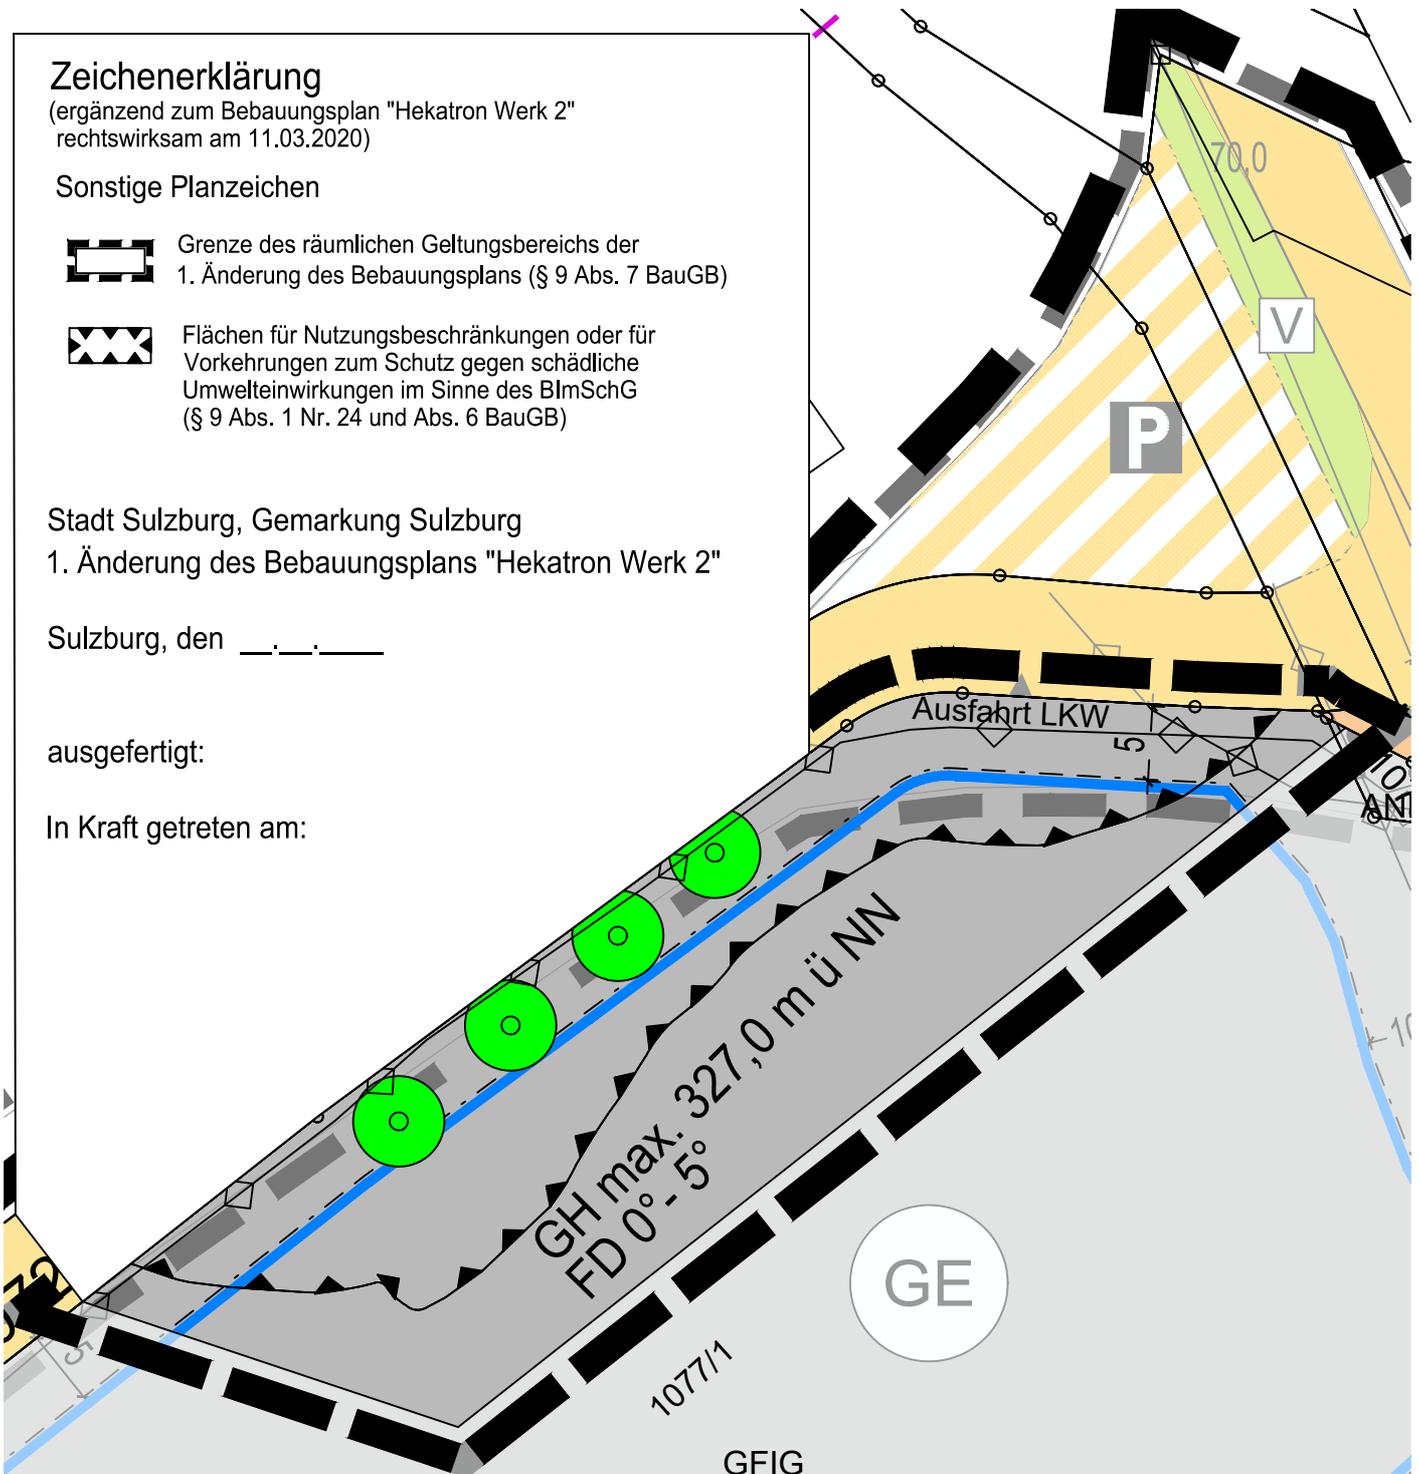


Die Planunterlage nach dem Stand  
vom 08.02.2021 entspricht den Anforderungen  
des § 1 PlanZV 90 vom 14.06.2021  
Verwendetes Koordinatensystem: ETRS89/UTM

Stadt Sulzburg  
Gemarkung Sulzburg



1. Änderung des Bebauungsplans  
"Hekatron-Werk 2"

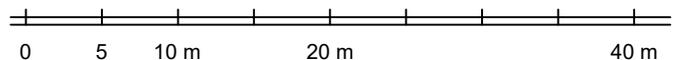

Planstand: 12.03.2024  
Projekt-Nr: S-24-028  
Bearbeiter: Schi / Wa

M. 1 / 500  
Im A4-Format

24-03-21\_Aenderung Hekatron (24-03-12).dwg

fsp.stadtplanung



Fahle Stadtplaner Partnerschaft mbB  
Schwabentorring 12, 79098 Freiburg  
Fon 0761/36875-0, www.fsp-stadtplanung.de