




Grünordnung

Pflanzgebote gemäß § 9 Abs. 1 Nr. 25 u. Abs. 6 BauGB

-  Fläche zum Anpflanzen von Bäumen, Sträuchern und sonstiger Bepflanzung auf privater Grünfläche
-  Anpflanzung von Bäumen

Pflanzgebote private Grünflächen


-  Wohngebiet (W): Pflanzung von mind. 1 Bäumen (2.Ordnung) und 20 Sträucher pro angefangener 300 m² Grundstücksfläche

Nutzungen

-  Private Grünfläche
-  Gebäude
-  Erschließungsstrasse

Sonstiges

-  Grundstücksgrenzen
-  Flurstücksnummern
-  Geltungsbereich

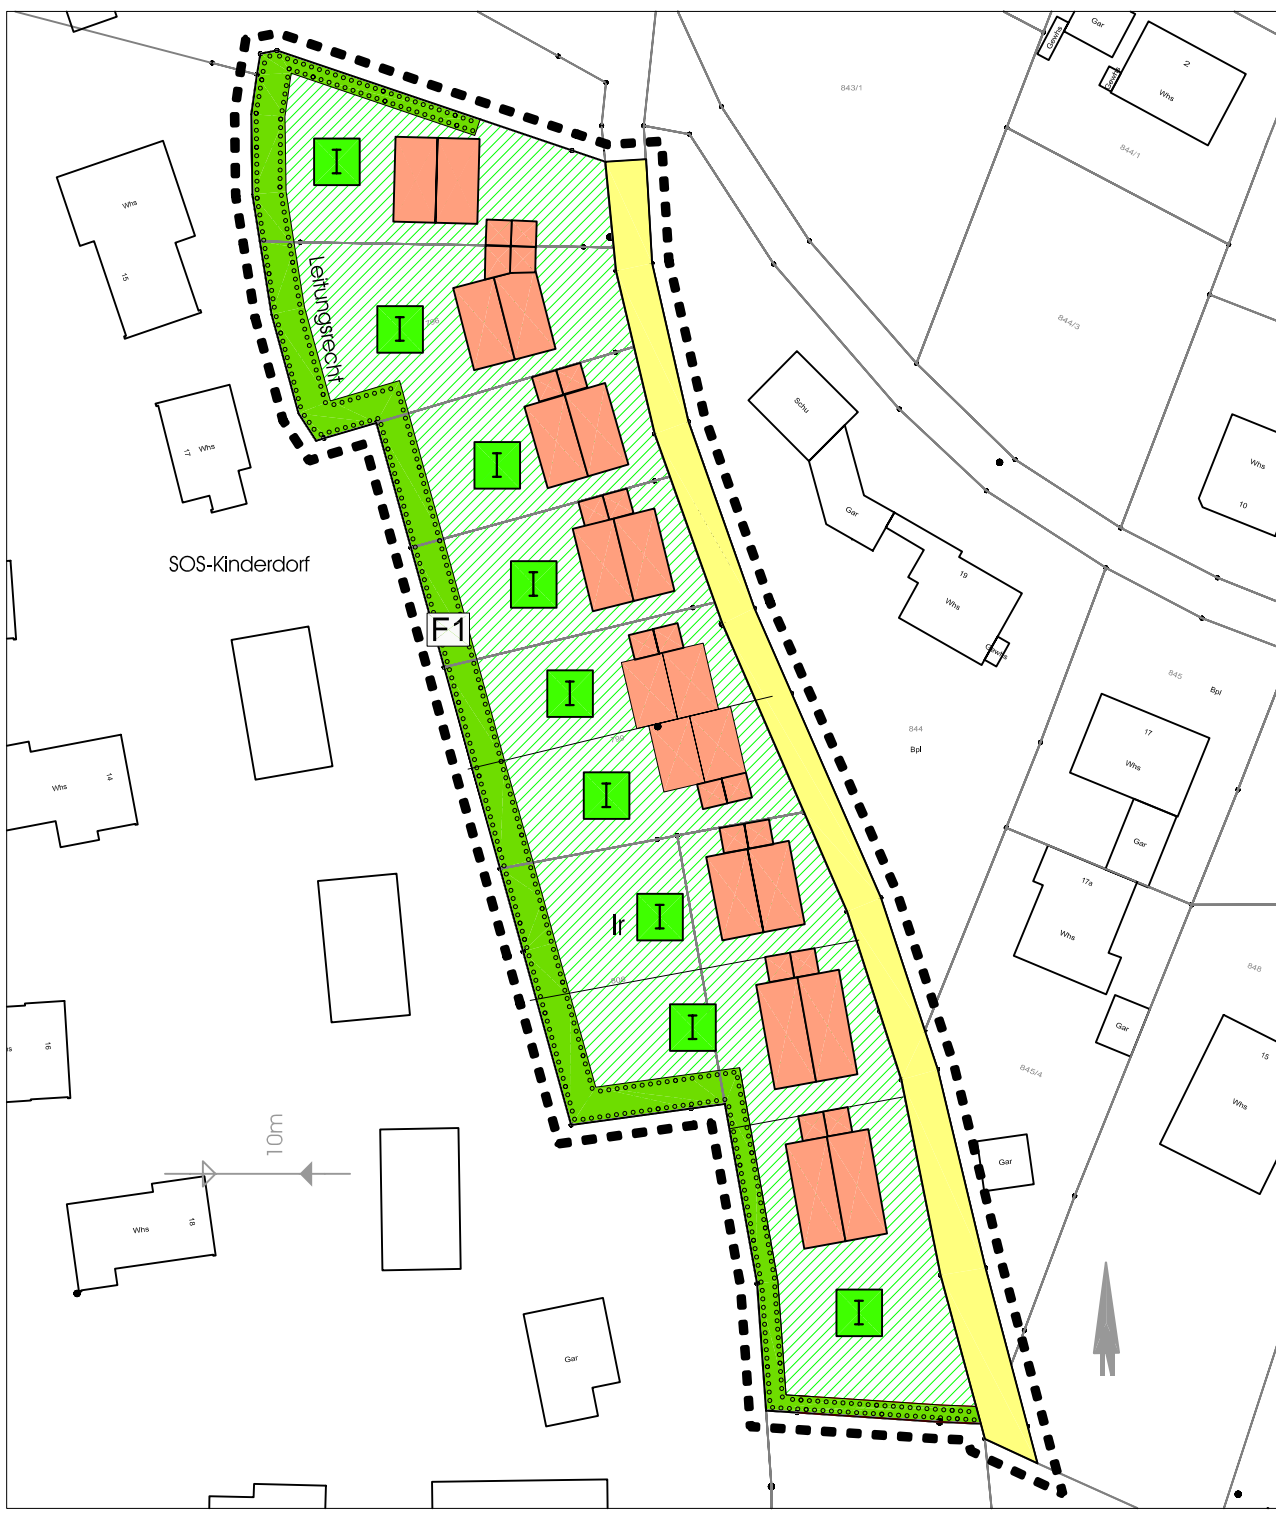

Planer:
 Dipl. Ing. Peter Jenne
 Freier Garten- und Landschaftsarchitekt
 Baalstr. 9, 79189 Bad Krozingen Tel. 07633/4151 Fax 150663
 e-mail: Jenne.Gartenarchitekt@t-online.de

Planverfasser:

PROJEKT
 Grünordnungsplan (GOP) zum
 Bebauungsplan
 "Bannholzweg", Sulzburg

Anlage 3

Unterschrift

Stadt Sulzburg _____ Gemarkung Sulzburg
 79295 Sulzburg _____ Gewinn "Bannholzweg"
 79295 Sulzburg _____ 79295 Sulzburg

| | | |
|-----------------|--------------------------|-------------------|
| PLANSTAND | GEMEHMIGUNG | |
| Satzungsfassung | | |
| Gestaltungsplan | | |
| vom 17.07.2003 | | |
| Bearbeitet | Datum | Zeichen |
| Geändert | 20.03.2003 | WE/JE |
| Geändert | | |
| | Plan Nr. | Datum |
| | E 01 | Projekt Nr. 22023 |
| | Format | 80/60 |
| Maßstab | 1 : 500 (M. ORIGINAL) | |