

NUTZUNGSSCHABLONE :

für


4a

4b

MI	II
0.4	0.8
0° - 30°	0
H = 10m	

Es wird bestätigt, daß der Inhalt dieses Planes, sowie die textlichen Festsetzungen unter Beachtung des vorstehenden Verfahrens mit den hierzu ergangenen Beschlüssen des Gemeinderates der Stadt Sulzburg übereinstimmen.  
 (Ausgefertigt) Sulzburg, den  
 Wehrle 29. Mai 1996  
 Bürgermeister

Grundskataster  
 Bemerkung Sulzburg

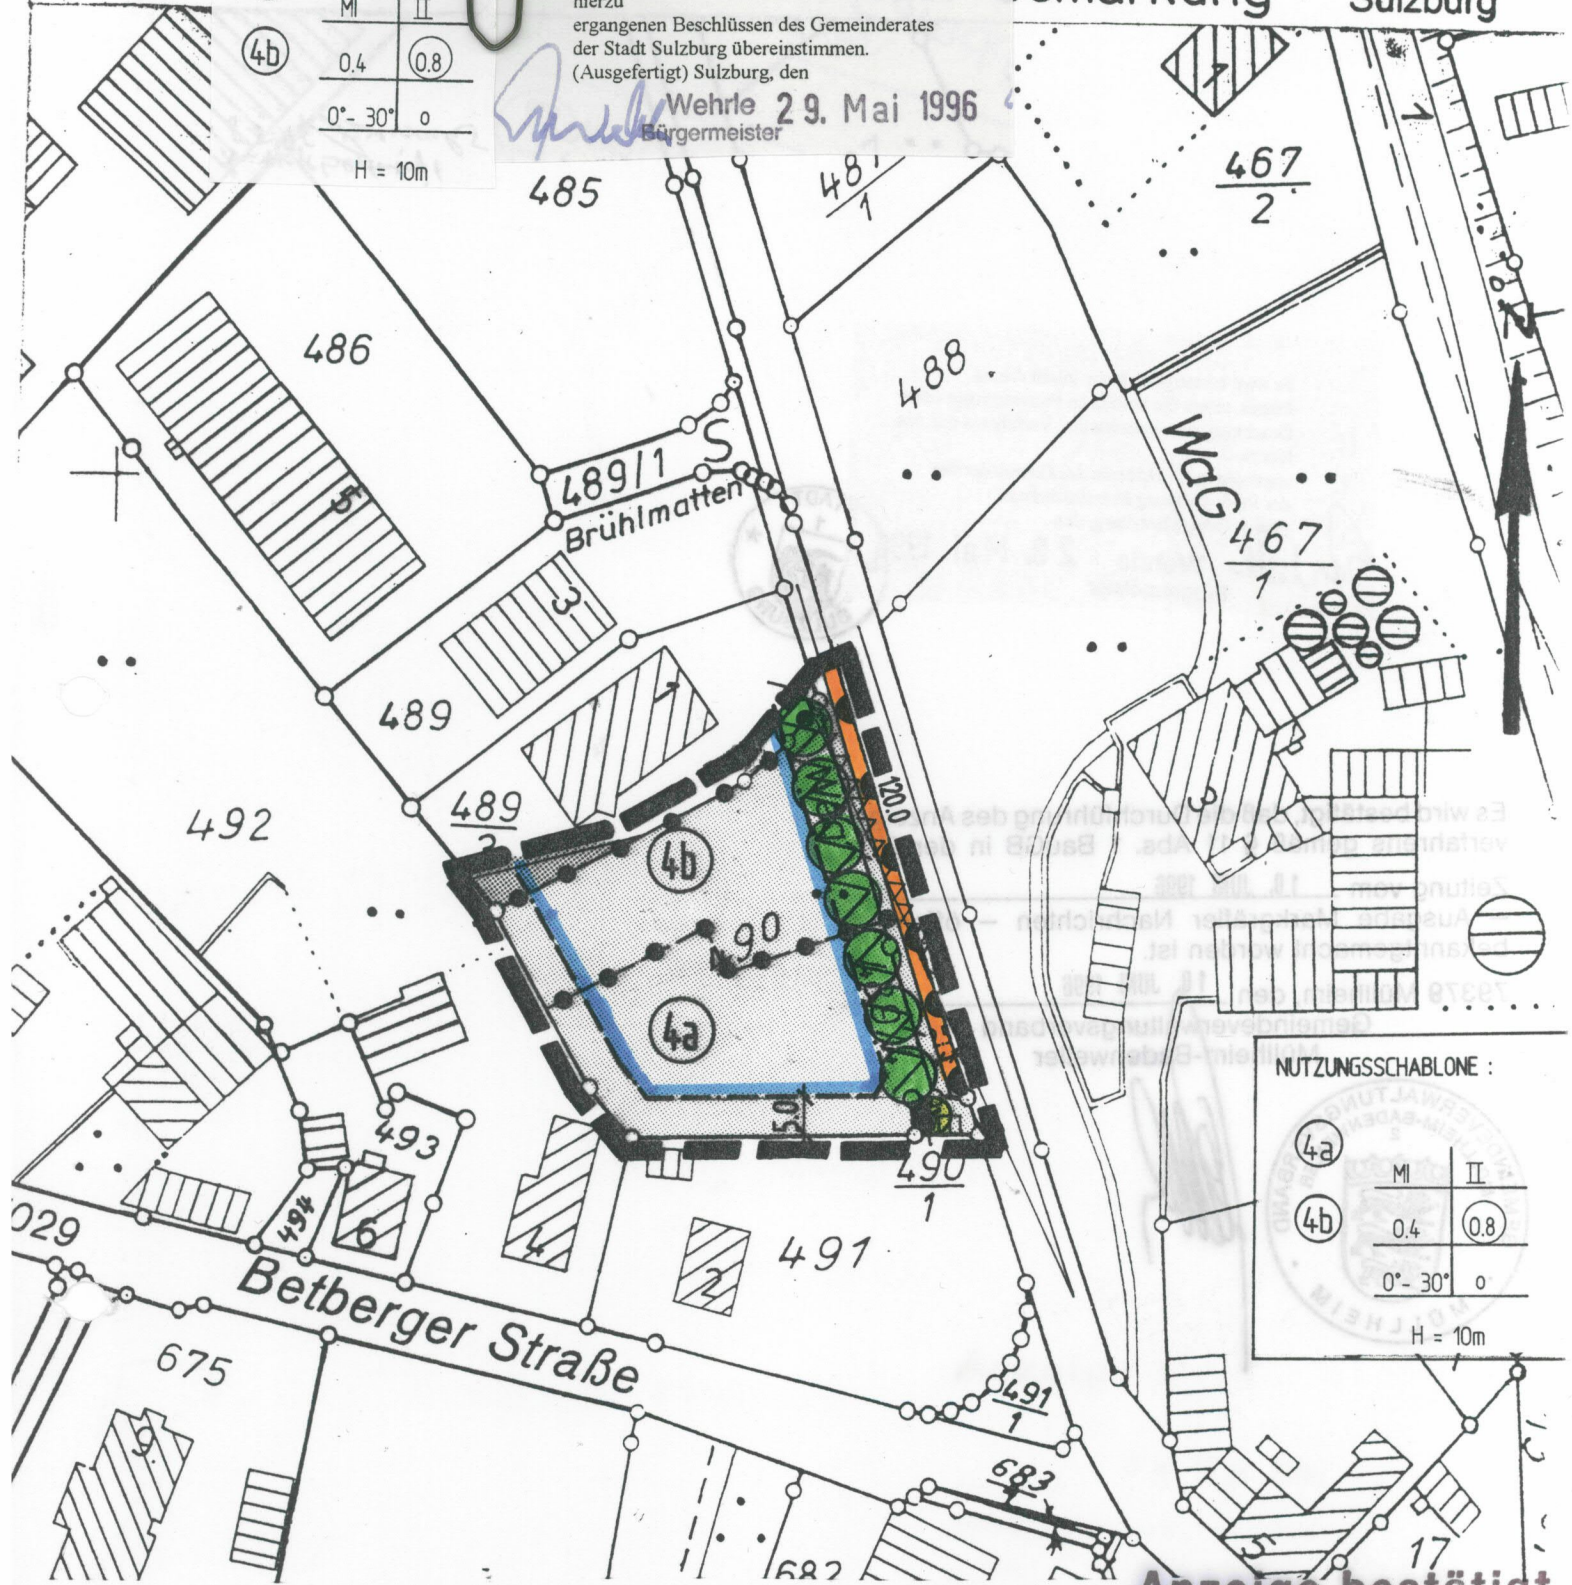

NUTZUNGSSCHABLONE :

4a	MI	II
4b	0.4	0.8
	0° - 30°	0
H = 10m		

DECKBLATT ZUR BEBAUUNGSPLANÄNDERUNG " BRÜHL-  
 MATTEN " DER STADT SULZBURG  
 FLST. NR. 490

M. 1 : 1000  
 19.04.1994  
 Freiburg, den 08. Mai 1996  
 Landratsamt Breisgau-Hochschwarzwald

Anzeige bestätigt

Es wird bestätigt, daß der Inhalt dieses Planes, sowie die textlichen Festsetzungen unter Beachtung des vorstehenden Verfahrens mit den hierzu ergangenen Beschlüssen des Gemeinderates der Stadt Sulzburg übereinstimmen.  
 (Ausgefertigt) Sulzburg, den

Wehrle 29. Mai 1996  
 Bürgermeister

BÜRO FÜR ARCHITEKTUR UND STÄDTEBAU  
**Körber · Barton · Fahle**  
 DIPL.-INGENIEURE · FREIE ARCHITEKTEN  
 SCHWABENTORRING 12 · 79098 FREIBURG  
 TELEFON (0761) 3 68 75-0



*[Signature]*  
 Breisacher

M. 1 : 1000  
 Darstellung entspricht dem Liegenschaftskataster  
 Abzeichnung vom 19.04.1994

gefertigt, Müllheim 08. Juli 1994  
 Staatl. Verm. Amt Freiburg  
 Außenstelle Müllheim