


Geländeschnitte

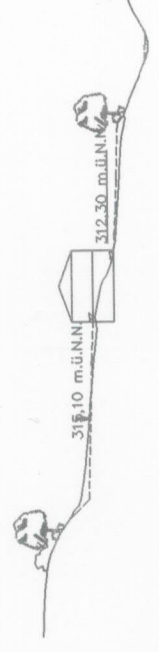

H. ü. N.N.
300.00

Schnitt +80.00



H. ü. N.N.
300.00

Schnitt +120.00




H. ü. N.N.
300.00

Schnitt +160.00




N.N.
300

Schnitt +60.00

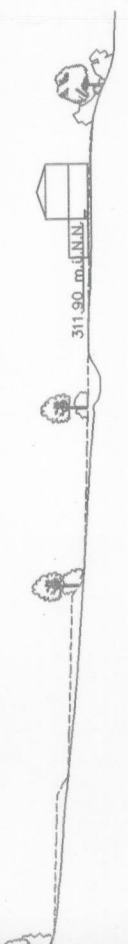

N.N.
300

Schnitt +20.00

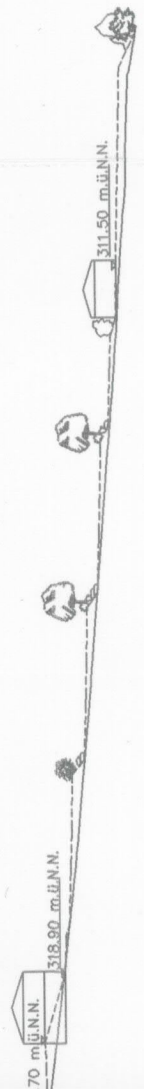

N.N.
300

Schnitt -10.00

PLAN: Gruppe 4 Freie Architekten dieter poppe boka christiane müller guido epp	PLANER/IN: Dipl. Ing. Peter Jenne Freier Garten- und Landschaftsarchitekt Bismackstr. 7, 7030 Bad Mergentzen, Tel. 07143 279-1 e-mail: jenne@gartenarchitektur-württemberg.de
PROJEKT: Vorhabenbezogener Bebauungsplan gemäß § 12 BauGB	Sondergebiet: Neubau Campus im Gewann "Kultlecker", S
BAUHER: Erika/Leite Roland Grommek Boschstraße 28 79295 Sulzburg	UNTERSUCHT: Gemarkung Gewann "Kultlecker" 79295 Sulzburg
PLANNUMMER:	GEBIETSNUMMER:
Satzungsfassung vom 19.12.2002	
PROJEKT NR.	PROJEKT NR.
Datum: 15.10.1999	Datum: S 01
WE/AE: 30.03.2000	WE/AE: Maßstab 1:10
WE/AE: 19.12.2002	WE/AE: 1:10