


QUERSCHNITT

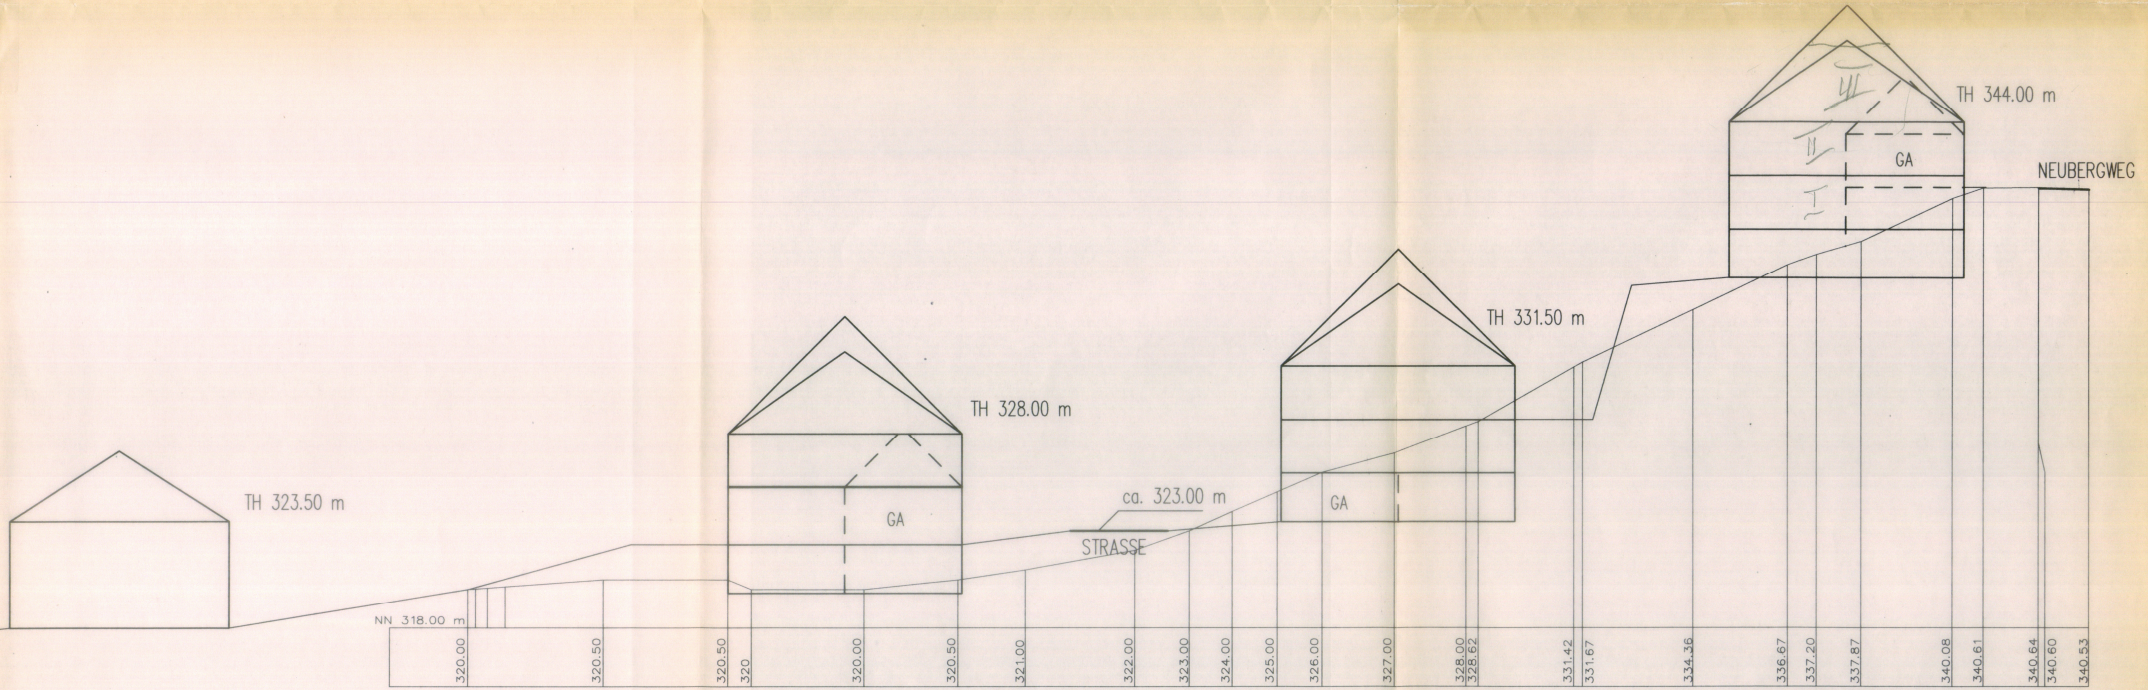

Anzeige bestätigt

0 4. Feb. 1997

Freiburg den
Landratsamt Breisgau-Hochschwarzwald

Es wird bestätigt, daß der Inhalt dieses
Planes, sowie die textlichen Festsetzungen unter
Beachtung des vorstehenden Verfahrens mit den
hierzu erangenen Beschlüssen des Gemeinderates
der Stadt Suzburg übereinstimmen.
Suzburg, den 04. Feb. 1997

Peter Wehrle
Peter Wehrle, Bürgermeister



Breisacher
Breisacher

QUERSCHNITT ZUM BEBAUUNGSPLAN
"SALZMATTE II" DER STADT SUZBURG
M 1:200 25.04.1996



25. APR. 1996
W. Wehrle
Wehrle
Bürgermeister

BÜRO FÜR ARCHITEKTUR UND STADTEBAU
KORBER • BARTON • FAHLE
DIPLO.-INGENIEURE FREIE ARCHITECTEN
SCHWARZENBORG 12 79096 FREIBURG
TELEFON (0781) 98875-0
TELEFAX (0781) 98875-17