


GEMARKUNG SULZBURG

STRASSEN-UND BAULINIENPLAN M 1:1000

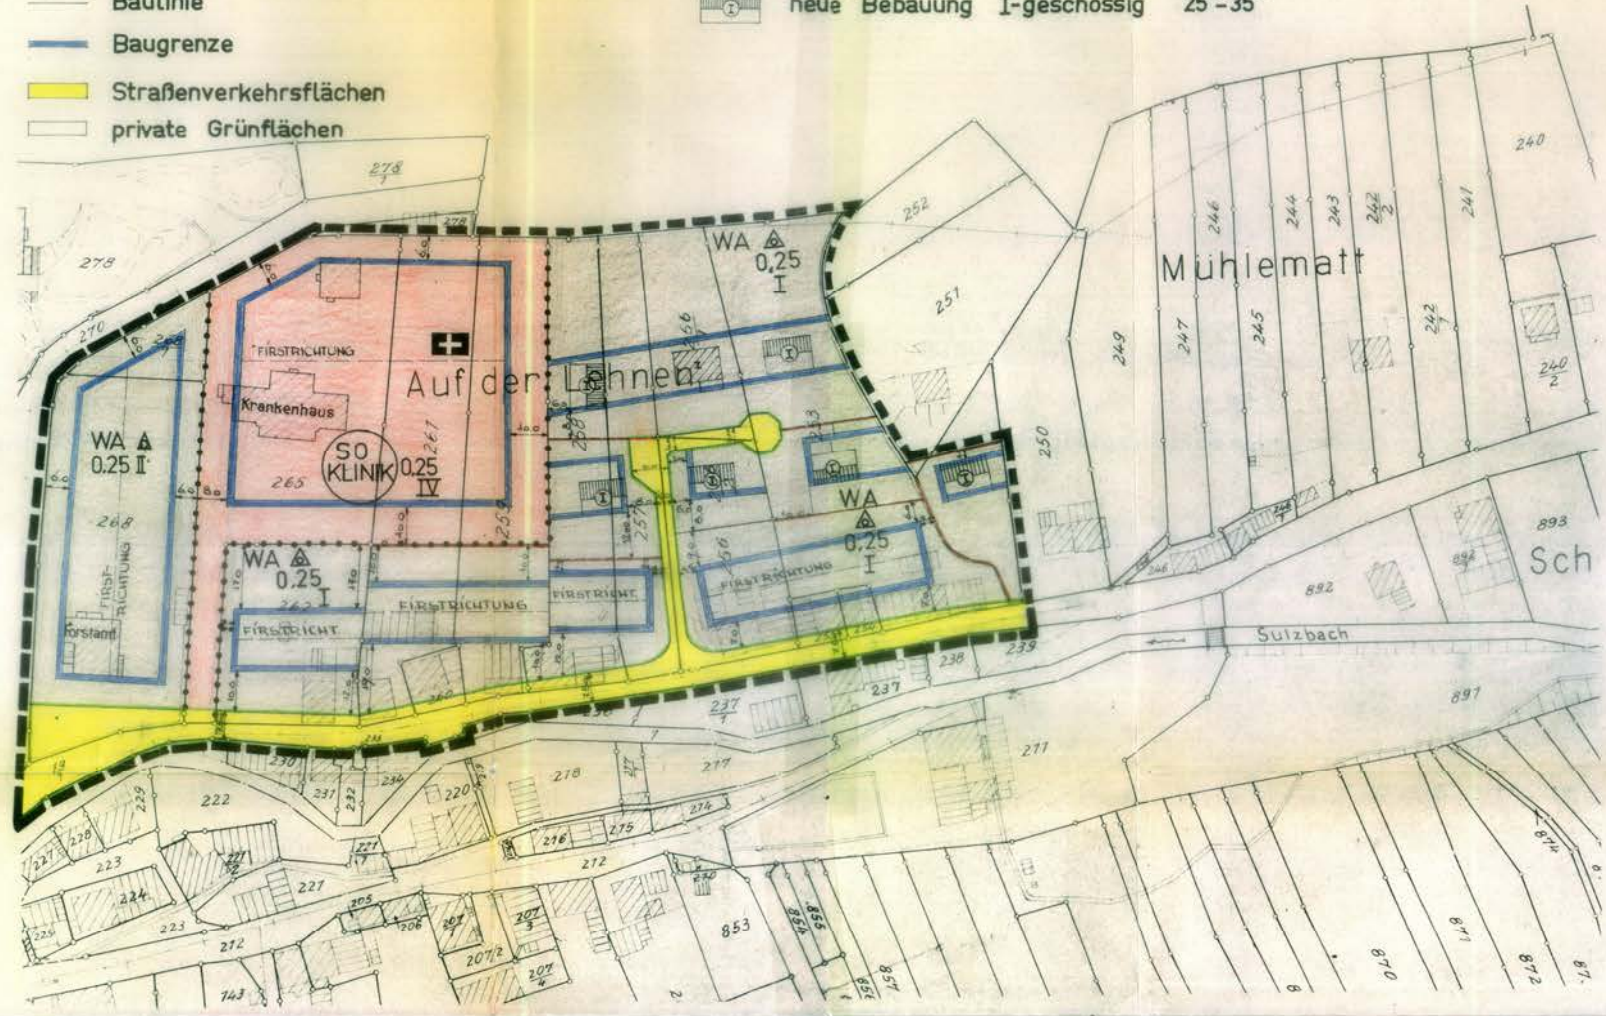

- Bebauungsgrenze
- Straßenbegrenzungslinien
- neu festzustellende Grundstücksgrenzen
- Baulinie
- Baugrenze
- Straßenverkehrsflächen
- private Grünflächen
- WA allgemeines Wohngebiet
- Gemeinbedarfsflächen (für Krankenhaus)
- Flächen für Garagen
- neue Bebauung I-geschossig 25°-35°



GEPLANT:
Niederweiler, den 23.5.1966

ERNST SCHÄFER
FREIER ARCHITECT
7841 NIEDERWEILER/Bd.
Dübenerstraße 12 - T. 02631/23.51

AUFGESTELLT:
nach § 2 Abs.1 B.Bau G. vom 23.6.1960
durch Beschluss des Gemeinderates
vom:
Sulzburg, den:
Bürgermeisteramt:

ÖFFENTLICH AUSGELEGEN:
nach § 2 Abs.6 B.Bau G. vom 23.6.1960
in der Zeit
vom: 16.4.69 bis: 16.5.69
die ortsübliche Bekanntmachung erfolg-
te am: 31.3.69
Bürgermeisteramt:

ALS SATZUNG BESCHLOSSEN:
nach § 10 B.Bau G. vom 23.6.1960
in Verb mit § 4 GO am: -7. Aug. 1969
Sulzburg, den: -7. Aug. 1969
Bürgermeisteramt:

GENEHMIGT:
nach § 11 B.Bau G. vom 23.6.1960
1.9.1969

RECHTSKRÄFTIG:
nach § 12 B.Bau G. vom 23.6.1960
durch die Bekanntmachung
vom:
öffentlich ausgelegen
vom: 15.10.69 bis: 30.10.69
Sulzburg, den: