

## TOP III / 5:


# **Aktueller Stand der Sanierungsarbeiten der Brücke beim Johann-Daniel-Schöpflin- Weg**






## Längsschnitt

M 1 : 50

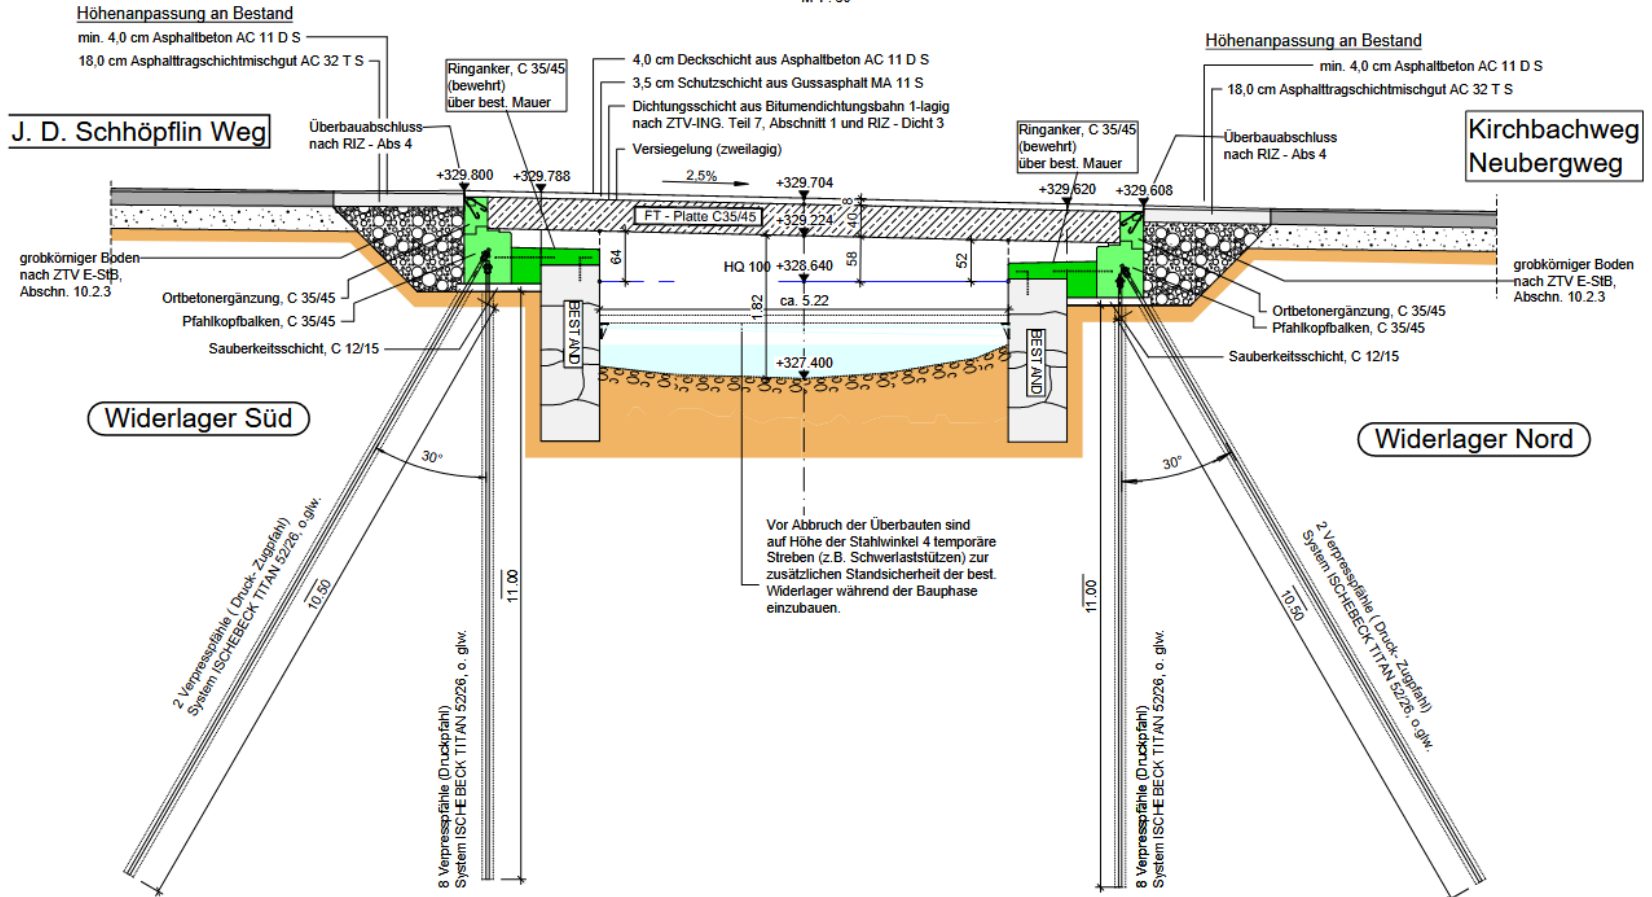

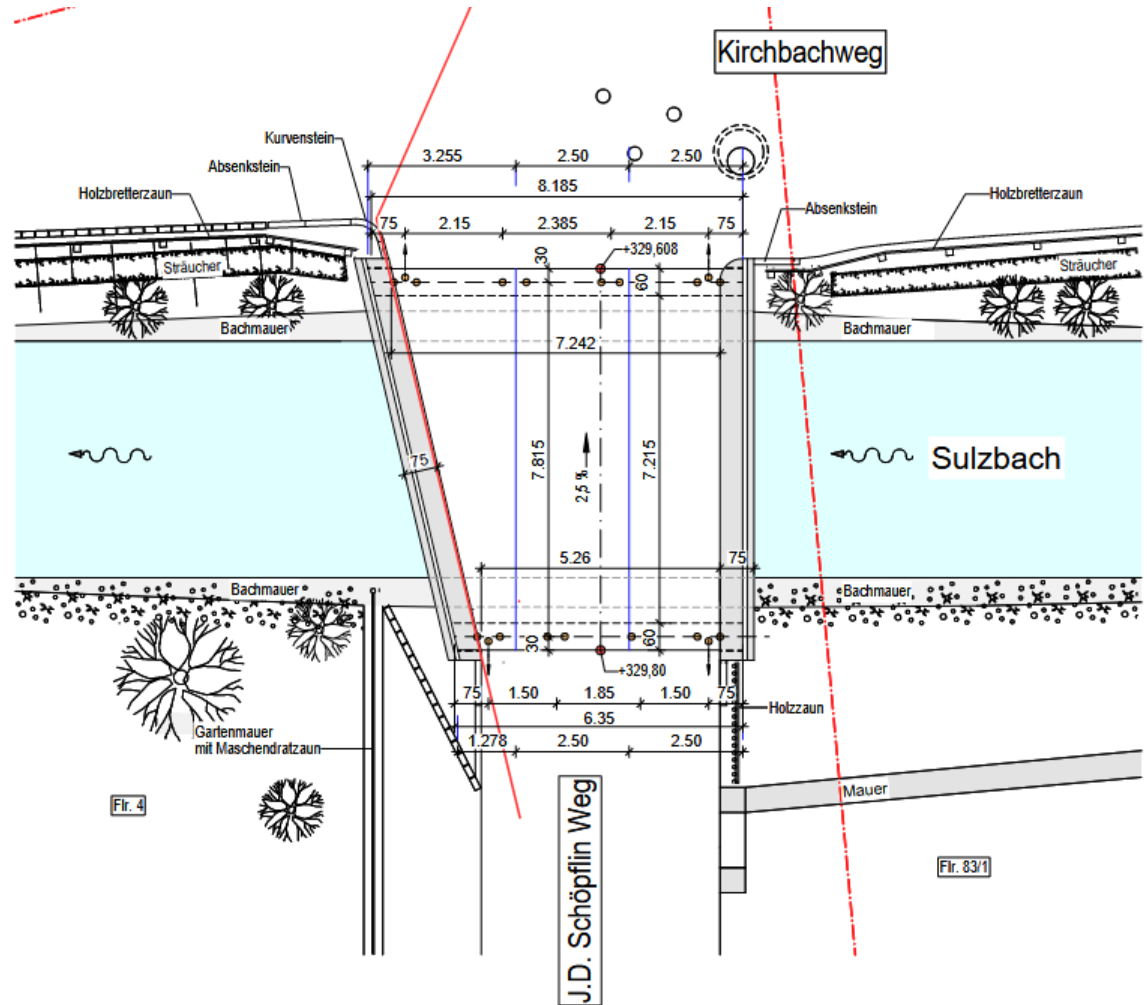












**Bauzeitenplan (bis Mitte/Ende Juli) wird eingehalten !**



**Kostenrahmen (Auftragssumme 274.603,06 Euro) wird eingehalten (bisher keine Nachträge), aktuell sogar geringfügig unter Auftragssumme !**



**Zuschüsse (ca. 237.000,-- Euro) werden Zug um Zug abgerufen! 100.000,-- Euro schon eingegangen.**

**Vielen Dank für Ihre  
Aufmerksamkeit !**